



Vermessungsverwaltung des Freistaates Sachsen
Landkreis Görlitz

Georgewitzer Straße 42
02708 Löbau


Auszug aus dem Liegenschaftskataster

Liegenschaftskarte 1:500
mit Bodenschätzung

Erstellt am 28.10.2014

Flurstück: 54
Gemarkung: Jonsdorf (8713)

Gemeinde: Jonsdorf
Kreis: Landkreis Görlitz

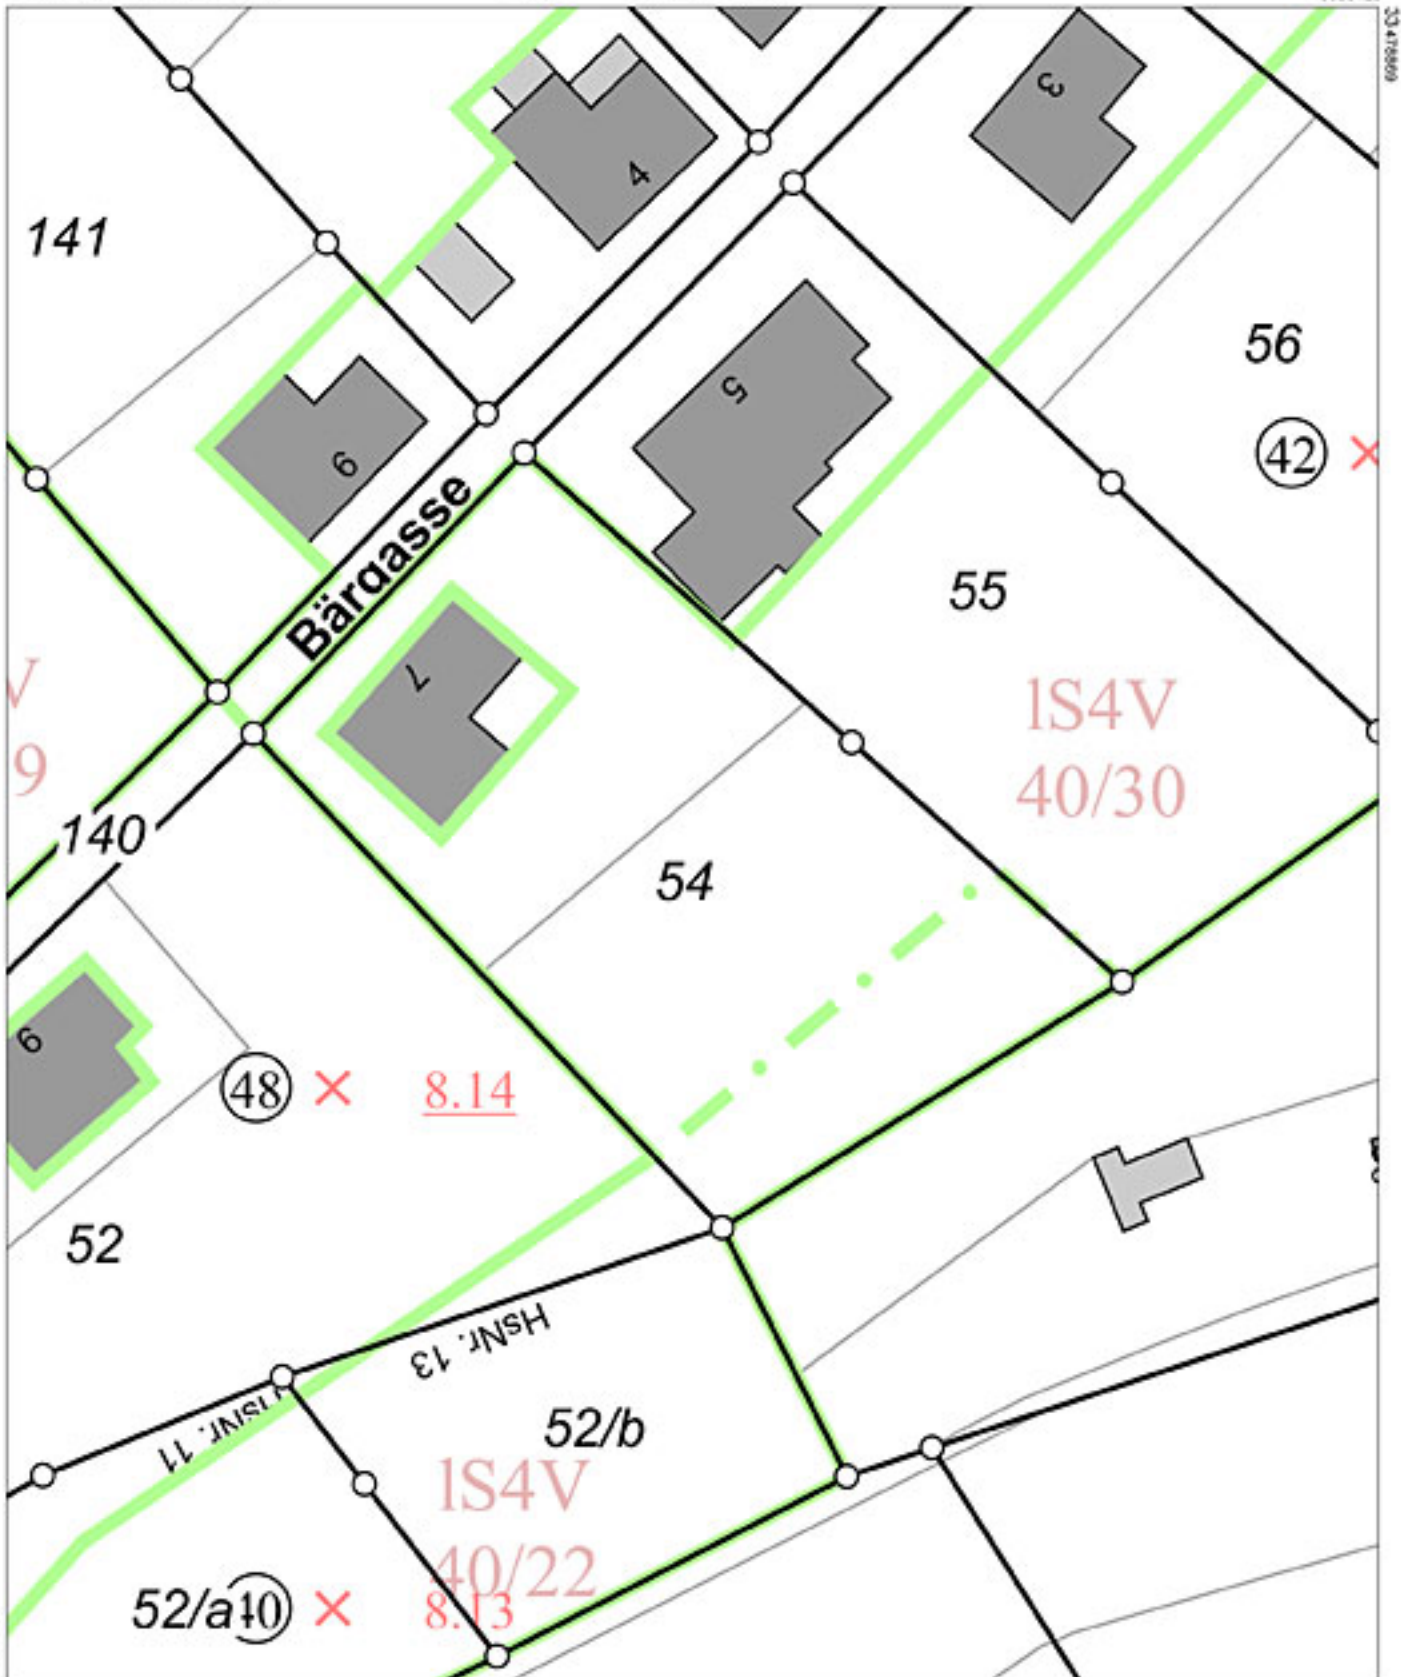

Maßstab 1:500 Meter

Benutzung der Daten des Liegenschaftskatasters nach Maßgabe von § 13 des Sächsischen Vermessungs- und Katastergesetzes.
Der Auszug aus dem Liegenschaftskataster ist zur Entnahme von Maßen, insbesondere von Grenzmaßen oder Grenzabständen nicht geeignet.
Gefertigt durch: gr_oebv, Strasse 1, 00000 Stadt