




Flurstück: 203/2
Gemarkung: Weißwasser Flur 5 (8456)

Gemeinde: Stadt Weißwasser/O.L.
Kreis: Landkreis Görlitz

5708943

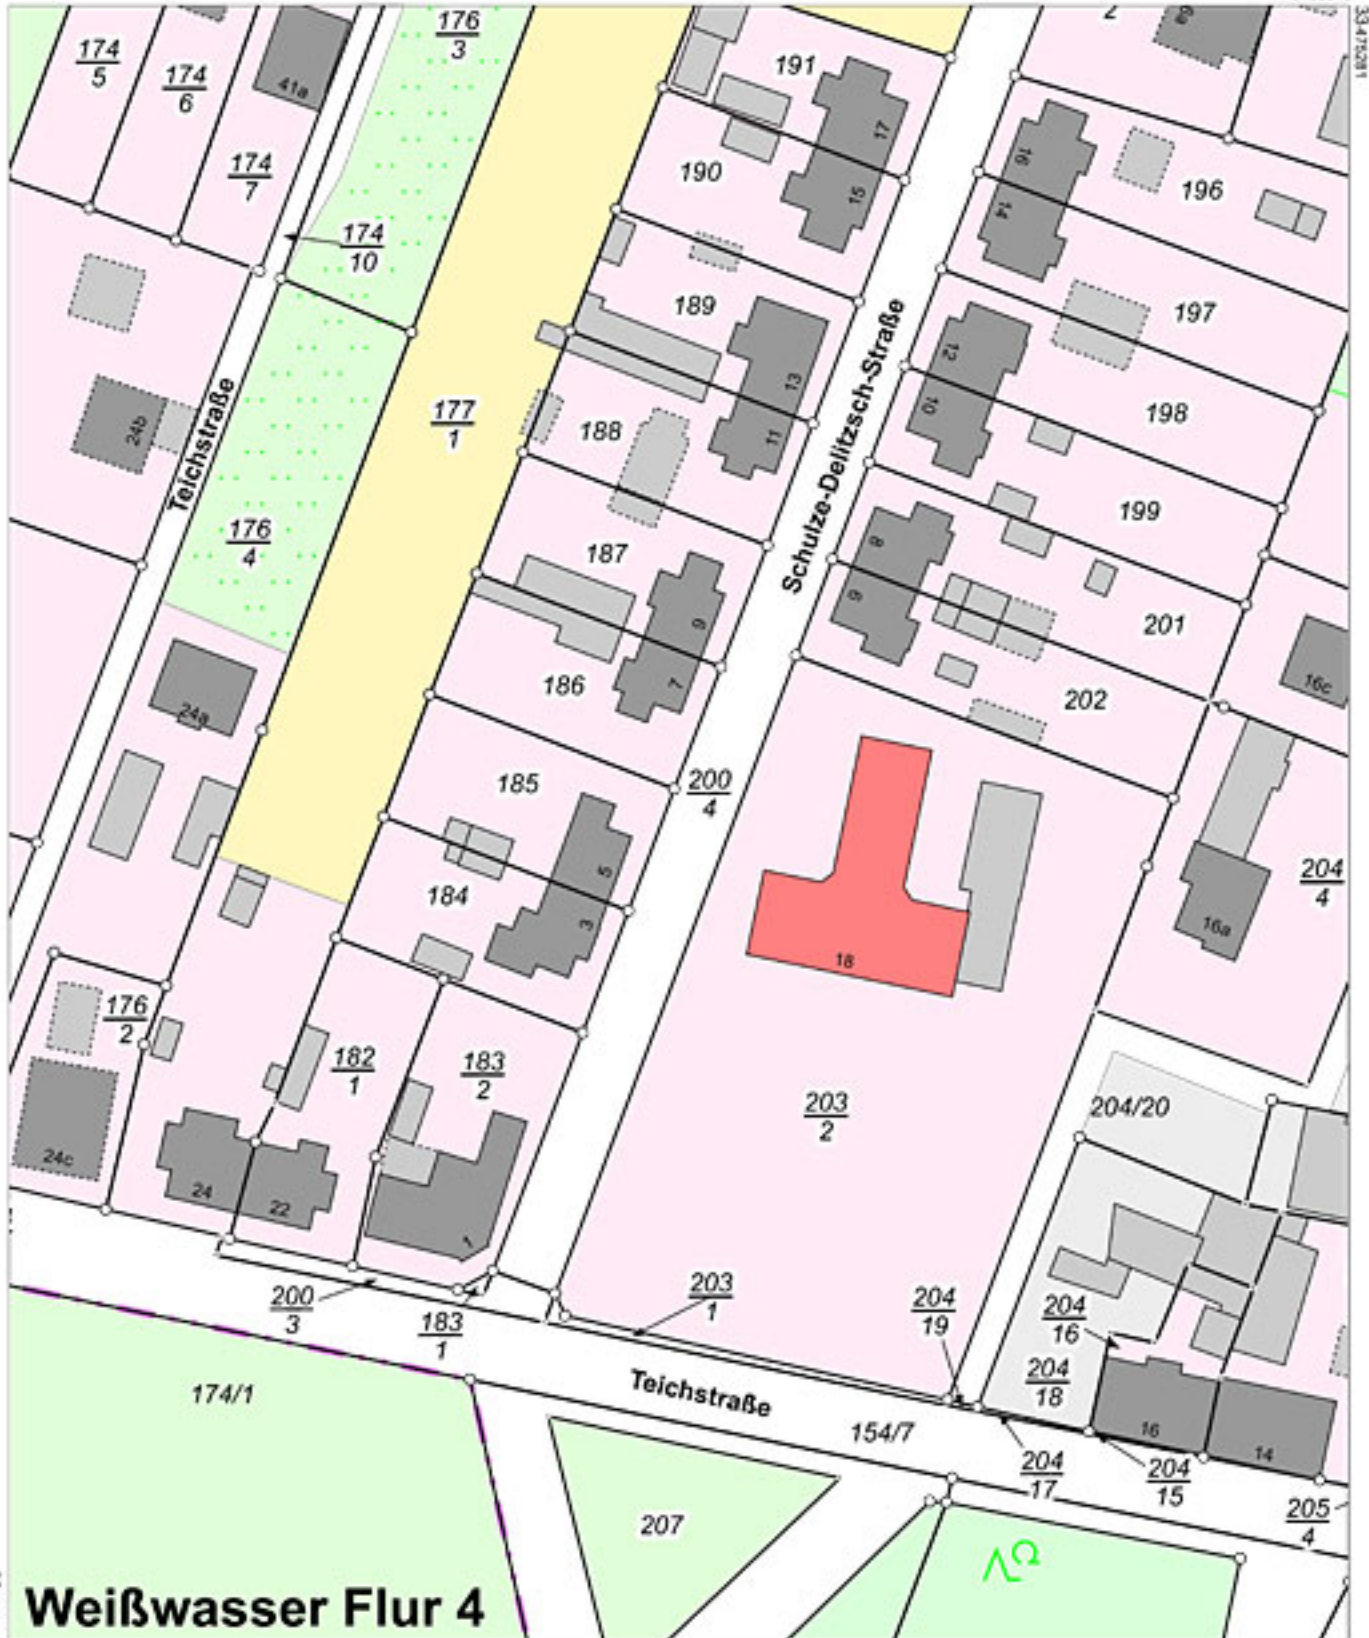

33475101

5708723

Maßstab 1:1000 Meter

Benutzung der Daten des Liegenschaftskatasters nach Maßgabe von § 13 des Sächsischen Vermessungs- und Katastergesetzes.
Der Auszug aus dem Liegenschaftskataster ist zur Entnahme von Maßen, insbesondere von Grenzmaßen oder Grenzabständen nicht geeignet.
Gefertigt durch: Staatsbetrieb Geobasisinformation und Vermessung Sachsen, Olbrichtplatz 3, 01099 Dresden