Vermessungsverwaltung des Freistaates Sachsen
Landkreis Görlitz

Georgewitzer Straße 42
02708 Löbau

Auszug aus dem Liegenschaftskataster

Liegenschaftskarte 1:1000 mit Katasternachweis nach § 12 Abs. 2 SächsVermKatGDVO

Flurstück: 203/2
Gemarkung: Weißwasser Flur 5 (8456)

Gemeinde: Stadt Weißwasser/O.L.
Kreis: Landkreis Görlitz

Erstellt am 19.06.2014

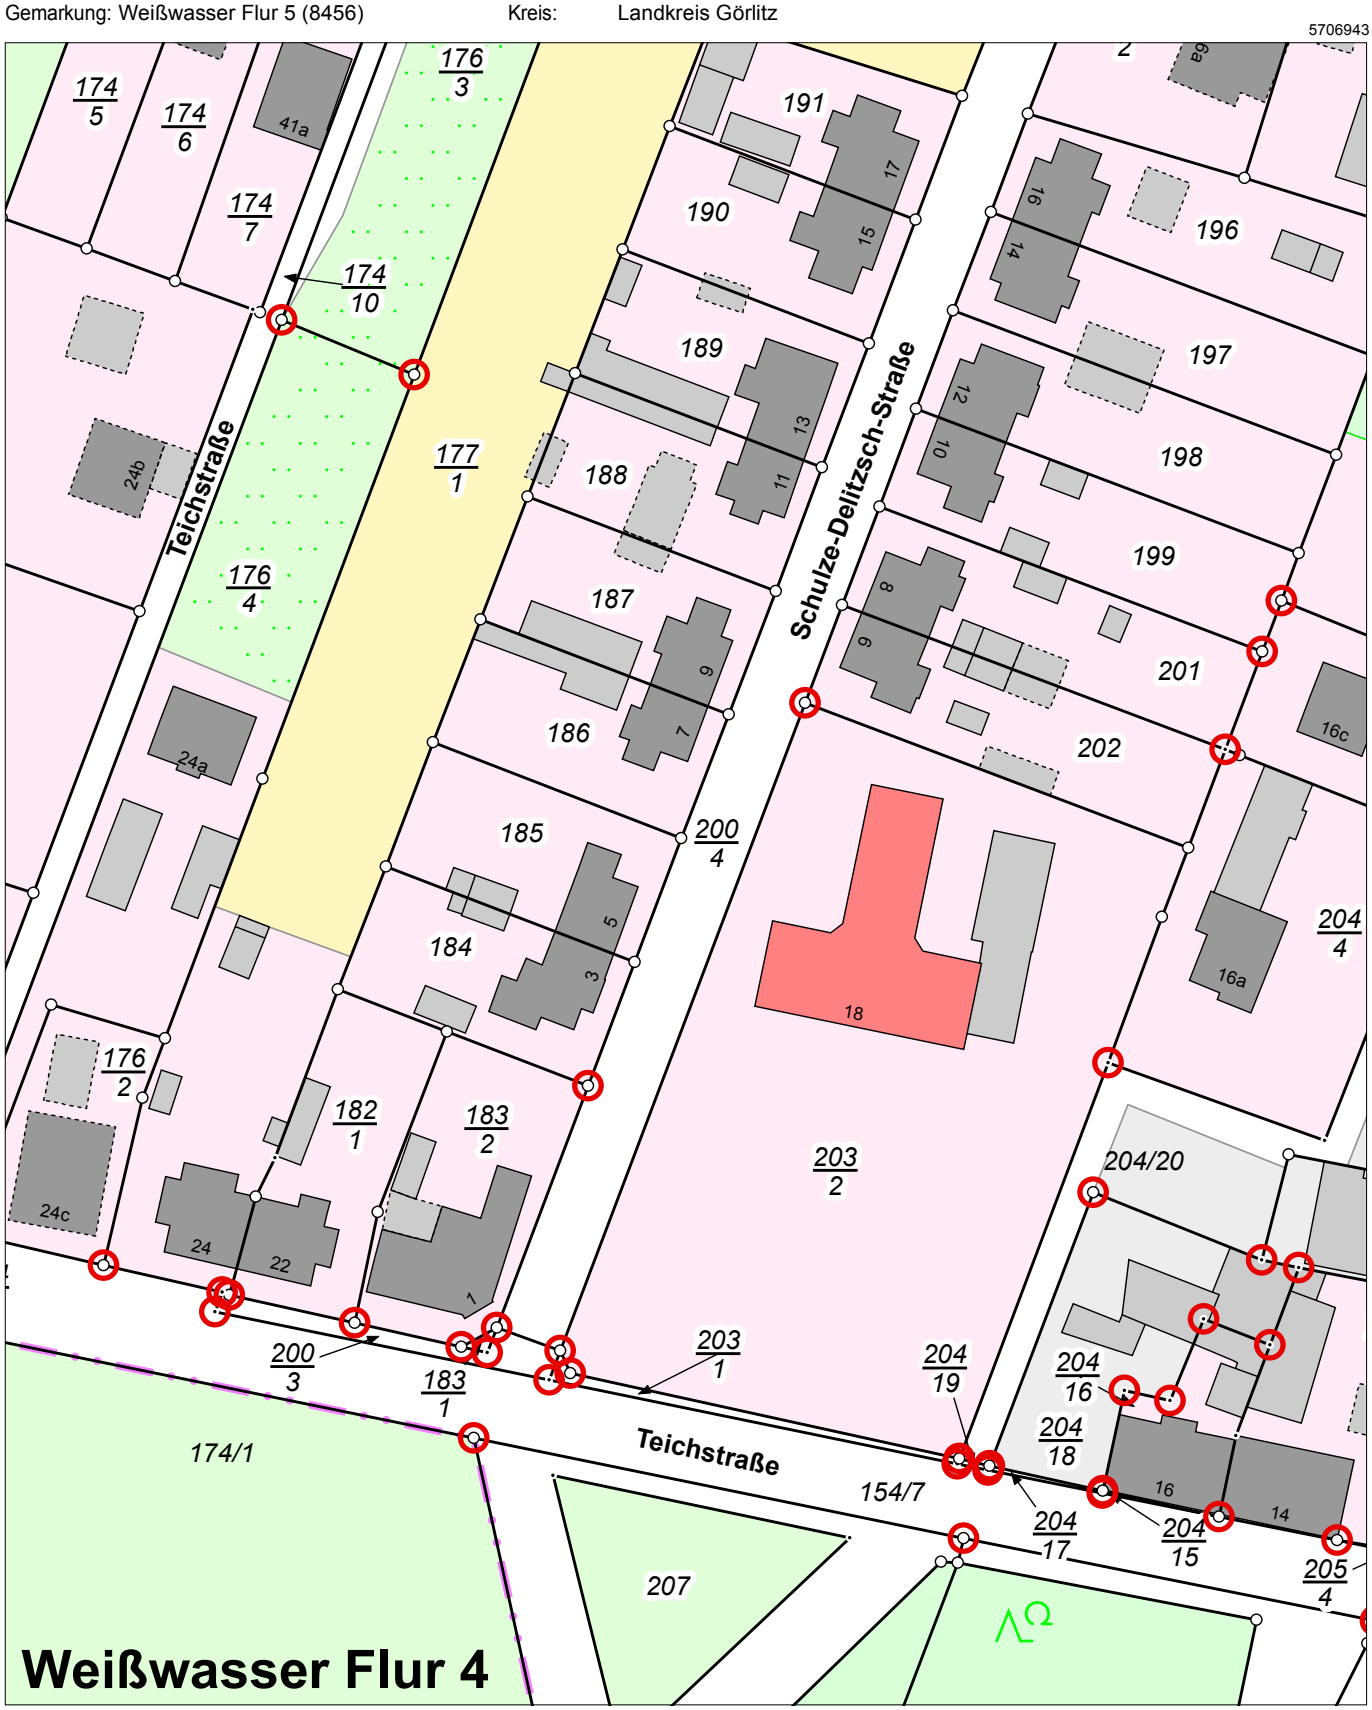

Maßstab 1:1000 0 10 20 30 Meter

Benutzung der Daten des Liegenschaftskatasters nach Maßgabe von § 13 des Sächsischen Vermessungs- und Katastergesetzes.
Der Auszug aus dem Liegenschaftskataster ist zur Entnahme von Maßen, insbesondere von Grenzmaßen oder Grenzabständen nicht geeignet.
Gefertigt durch: Staatsbetrieb Geobasisinformation und Vermessung Sachsen, Olbrichtplatz 3, 01099 Dresden